

Typ 31-1  
2:0901 PLAN -1  
2:1102 PLAN 1  
2:1302 PLAN 3

## FÖRKLARINGAR

<b>G</b> GARDEROB	<b>TM</b> TVÄTTMASKIN
<b>L</b> LINNESKÅP	<b>TT</b> TORKTUMLARE
<b>ST</b> STÄDSKÅP	<b>KM</b> KOMBIMASKIN
<b>HS</b> HÖGSKÅP	KAPPHYLLA / KLÄDSTÅNG
<b>U/M</b> UGN OCH MIKRO I HÖGSKÅP	<b>ELC</b> ELCENTRAL / MEDIASKÅP
<b>K</b> KYL	<b>FS</b> FÖRDELNINGSSKÅP
<b>F</b> FRY	SCHAKT
<b>K/F</b> KYL/FRYS	
<b>K</b> BÄNKKYL	
<b>DM</b> DISKMASKIN	
<b>M</b> MIKRO I ÖVERSKÅP	
SPISHÅLL	

Symboler visar endast schematisk figur, aktuell storlek redovisas i respektive lägenhetsplan

## RUMSHÖJDER




**HUS 1**  
PLAN -1: ca 2,65m  
PLAN E: ca 2,90m  
PLAN 1 - 4: ca 2,50m


**HUS 2 OCH 3**  
PLAN -2: ca 2,90m  
PLAN -1: ca 2,50m  
PLAN E: ca 2,90m  
PLAN 1 - 4: ca 2,50m

Placering av radiatorer är ej redovisade i bofaktablad.

Lokala sänkningar av rumshöjden kan förekomma i:  
BADRUM, WC, WC/D,  
HALL, PASSAGE


SKALA 1:100

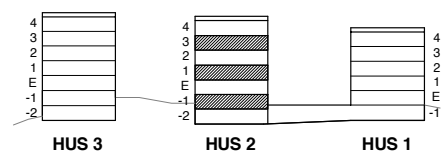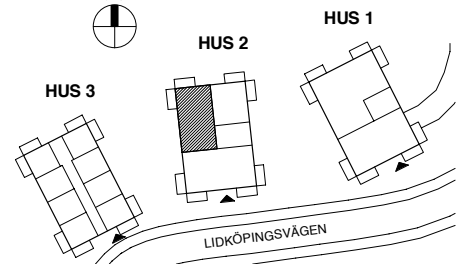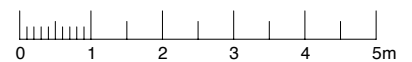

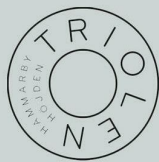

Typ 31-2

2:1002 PLAN E  
2:1202 PLAN 2  
2:1402 PLAN 4

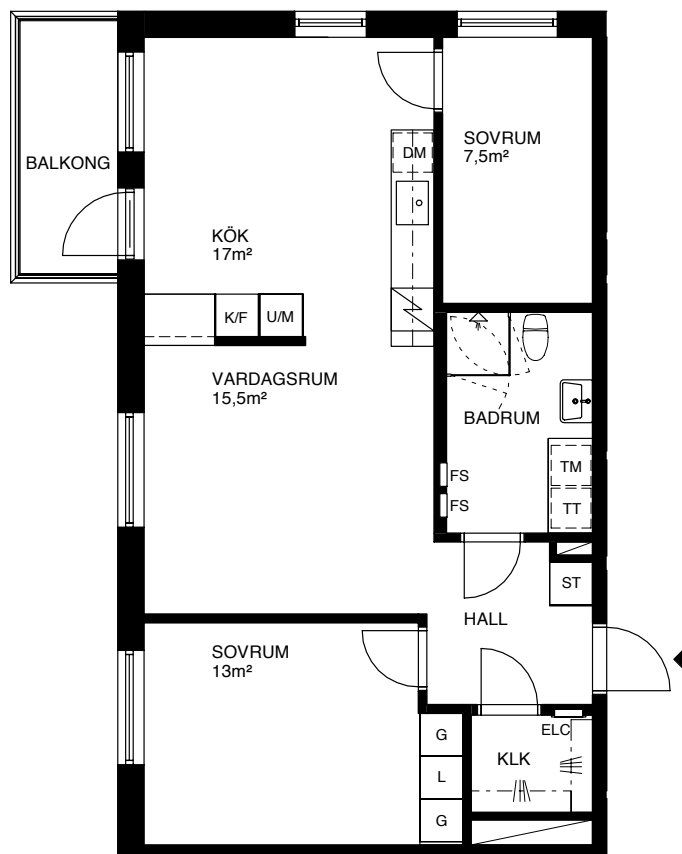

## FÖRKLARINGAR

<b>G</b> GARDEROB	<b>TM</b> TVÄTTMASKIN
<b>L</b> LINNESKÅP	<b>TT</b> TORKTUMLARE
<b>ST</b> STÄDSKÅP	<b>KM</b> KOMBIMASKIN
<b>HS</b> HÖGSKÅP	KAPPHYLLA / KLÄDSTÅNG
<b>U/M</b> UGN OCH MIKRO I HÖGSKÅP	<b>ELC</b> ELCENTRAL / MEDIASKÅP
<b>K</b> KYL	<b>FS</b> FÖRDELNINGSSKÅP
<b>F</b> FRY	SCHAKT
<b>K/F</b> KYL/FRYS	Symboler visar endast schematisk figur, aktuell storlek redovisas i respektive lägenhetsplan
<b>K</b> BÄNKKYL	
<b>DM</b> DISKMASKIN	
<b>M</b> MIKRO I ÖVERSKÅP	
SPISHÅLL	

## RUMSHÖJDER

**HUS 1**  
PLAN -1: ca 2,65m  
PLAN E: ca 2,90m  
PLAN 1 - 4: ca 2,50m

**HUS 2 OCH 3**  
PLAN -2: ca 2,90m  
PLAN -1: ca 2,50m  
PLAN E: ca 2,90m  
PLAN 1 - 4: ca 2,50m

Placering av radiatorer är ej redovisade i bofaktablad.

Lokala sänkningar av rumshöjden kan förekomma i:  
BADRUM, WC, WC/D,  
HALL, PASSAGE

SKALA 1:100

