


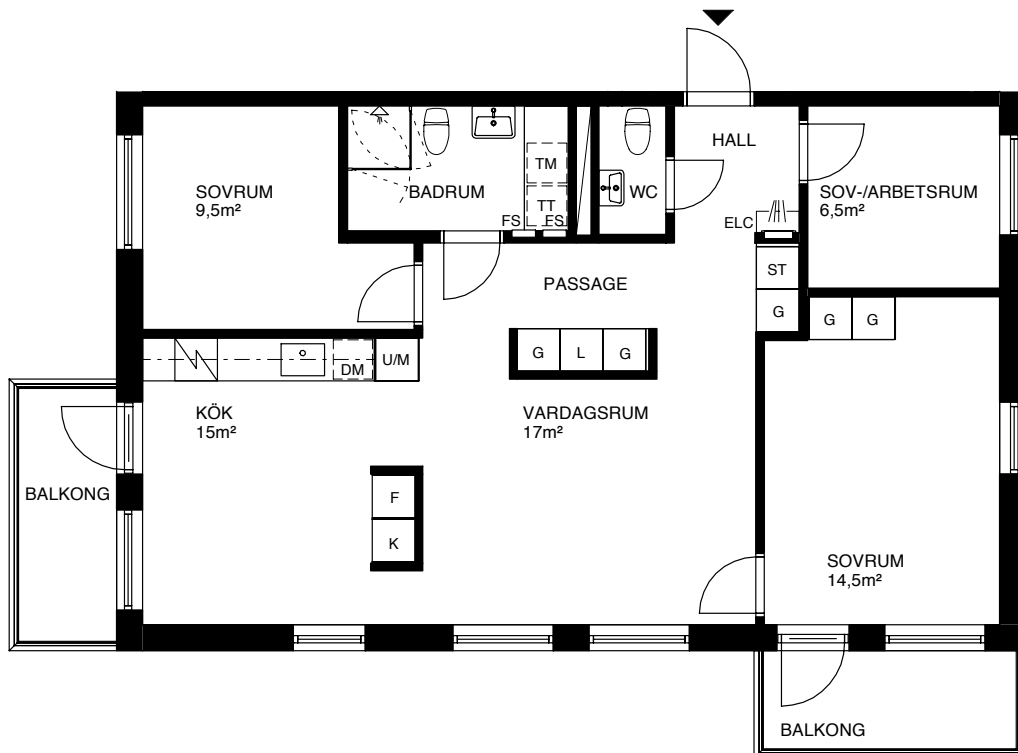

Typ 41  
1:1201 PLAN 2  
1:1401 PLAN 4  
2:1101 PLAN 1  
2:1301 PLAN 3



## FÖRKLARINGAR

<b>G</b> GARDEROB	<b>TM</b> TVÄTTMASKIN
<b>L</b> LINNESKÅP	<b>TT</b> TORKTUMLARE
<b>ST</b> STÅDSKÅP	<b>KM</b> KOMBIMASKIN
<b>HS</b> HÖGSKÅP	KAPPHYLLA / KLÄDSTÅNG
<b>U/M</b> UGN OCH MIKRO I HÖGSKÅP	<b>ELC</b> ELCENTRAL / MEDIASKÅP
<b>K</b> KYL	<b>FS</b> FÖRDELNINGSSKÅP
<b>F</b> FRY	SCHAKT
<b>K/F</b> KYL/FRYS	Symboler visar endast schematisk figur, aktuell storlek redovisas i respektive lägenhetsplan
<b>K</b> BÄNKKYL	
<b>DM</b> DISKMASKIN	
<b>M</b> MIKRO I ÖVERSKÅP	
SPISHÅLL	

## RUMSHÖJDER



**HUS 1**  
PLAN -1: ca 2,65m  
PLAN E: ca 2,90m  
PLAN 1 - 4: ca 2,50m


**HUS 2 OCH 3**  
PLAN -2: ca 2,90m  
PLAN -1: ca 2,50m  
PLAN E: ca 2,90m  
PLAN 1 - 4: ca 2,50m

Placering av radiatorer är ej redovisade i bofaktablad.


Lokala sänkningar av rumshöjden kan förekomma i:  
BADRUM, WC, WC/D,  
HALL, PASSAGE

SKALA 1:100

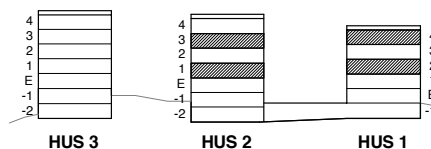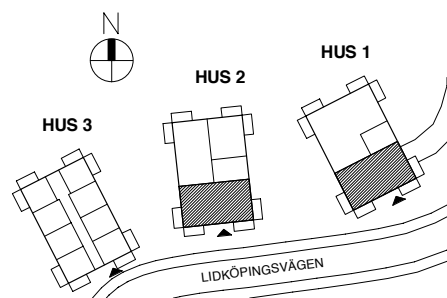

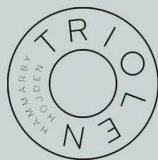

Typ 42	
1:1101	PLAN 1
1:1301	PLAN 3
2:1201	PLAN 2
2:1401	PLAN 4

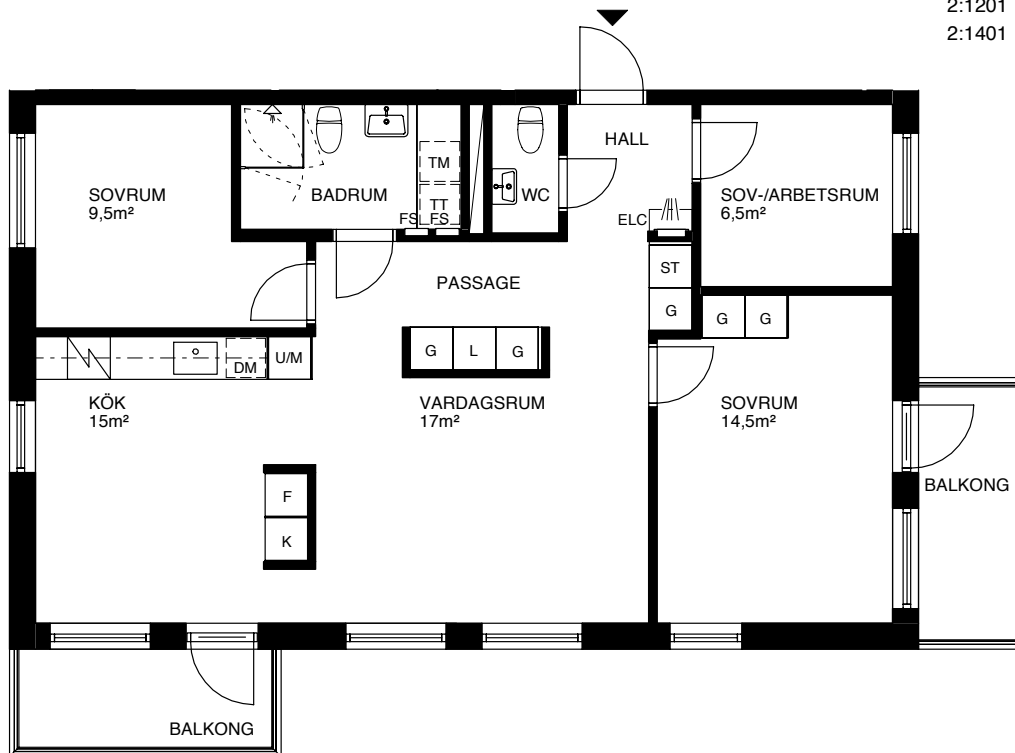

## FÖRKLARINGAR

<b>G</b> GARDEROB	<b>TM</b> TVÄTTMASKIN
<b>L</b> LINNESKÅP	<b>TT</b> TORKTUMLARE
<b>ST</b> STÄDSKÅP	<b>KM</b> KOMBIMASKIN
<b>HS</b> HÖGSKÅP	KAPPHYLLA / KLÄDSTÅNG
<b>U/M</b> UGN OCH MIKRO I HÖGSKÅP	<b>ELC</b> ELCENTRAL / MEDIASKÅP
<b>K</b> KYL	<b>FS</b> FÖRDELNINGSSKÅP
<b>F</b> FRY	SCHAKT
<b>K/F</b> KYL/FRYS	Symboler visar endast schematisk figur, aktuell storlek redovisas i respektive lägenhetsplan
<b>K</b> BÄNKKYL	
<b>DM</b> DISKMASKIN	
<b>M</b> MIKRO I ÖVERSKÅP	
SPISHÅLL	

## RUMSHÖJDER



**HUS 1**  
PLAN -1: ca 2,65m  
PLAN E: ca 2,90m  
PLAN 1 - 4: ca 2,50m

**HUS 2 OCH 3**  
PLAN -2: ca 2,90m  
PLAN -1: ca 2,50m  
PLAN E: ca 2,90m  
PLAN 1 - 4: ca 2,50m

Placering av radiatorer är ej redovisade i bofaktablad.


Lokala sänkningar av rumshöjden kan förekomma i:  
BADRUM, WC, WC/D,  
HALL, PASSAGE

SKALA 1:100

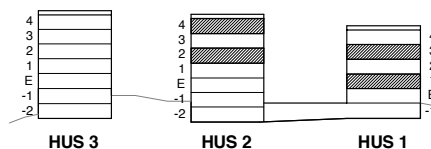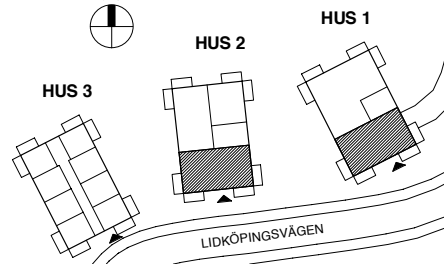



Typ 51-1  
1:1102 PLAN 1  
1:1302 PLAN 3

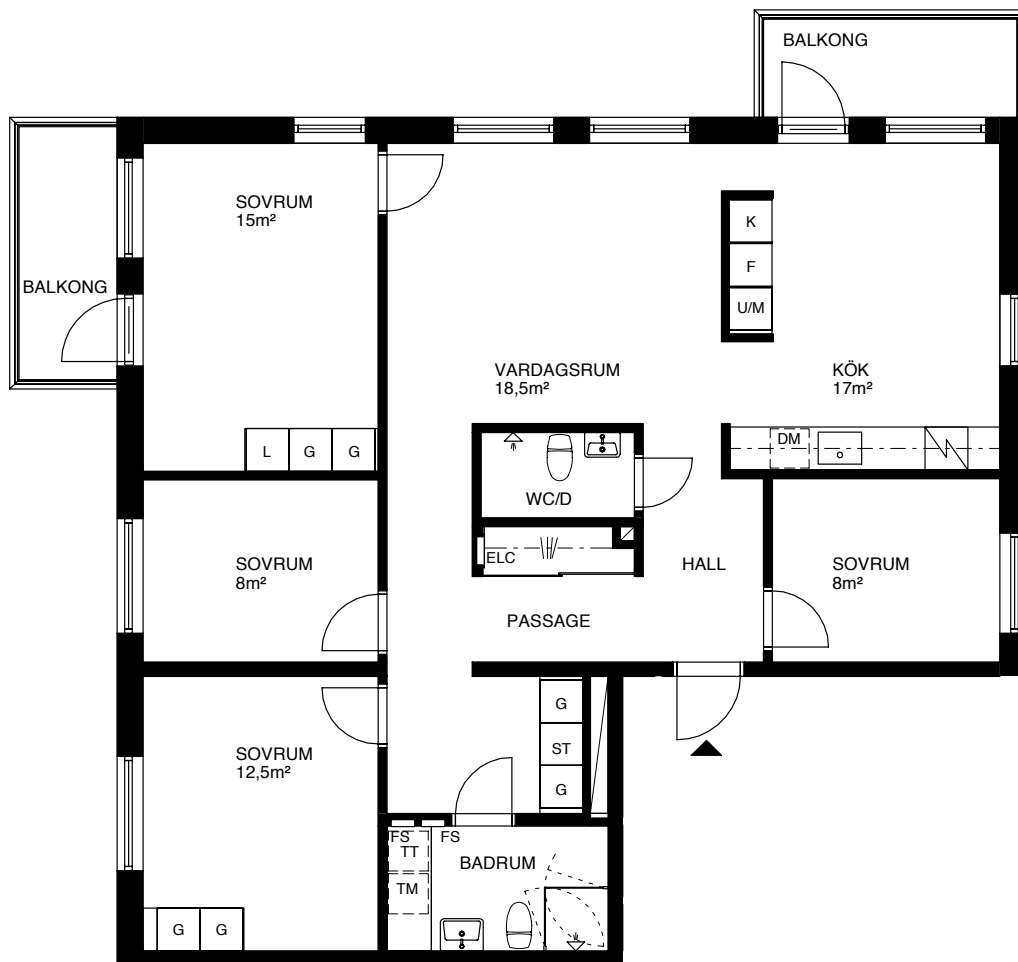

## FÖRKLARINGAR

<b>G</b> GARDEROB	<b>TM</b> TVÄTTMASKIN
<b>L</b> LINNESKÅP	<b>TT</b> TORKTUMLARE
<b>ST</b> STÄDSKÅP	<b>KM</b> KOMBIMASKIN
<b>HS</b> HÖGSKÅP	<b>KP</b> KAPPHYLLA / KLÄDSTÅNG
<b>U/M</b> UGN OCH MIKRO I HÖGSKÅP	<b>ELC</b> ELCENTRAL / MEDIASKÅP
<b>K</b> KYL	<b>FS</b> FÖRDELNINGSSKÅP
<b>F</b> FRYS	<b>SCHAKT</b>
<b>K/F</b> KYL/FRYS	
<b>K</b> BÄNKKYL	Symboler visar endast schematisk figur, aktuell storlek redovisas i respektive lägenhetsplan
<b>DM</b> DISKMASKIN	
<b>M</b> MIKRO I ÖVERSKÅP	
<b>SPISHÅLL</b>	

## RUMSHÖJDER



**HUS 1**  
PLAN -1: ca 2,65m  
PLAN E: ca 2,90m  
PLAN 1 - 4: ca 2,50m

**HUS 2 OCH 3**  
PLAN -2: ca 2,90m  
PLAN -1: ca 2,50m  
PLAN E: ca 2,90m  
PLAN 1 - 4: ca 2,50m

Placering av radiatorer är ej redovisade i bofaktablad.


Lokala sänkningar av rumshöjden kan förekomma i:  
BADRUM, WC, WC/D,  
HALL, PASSAGE

SKALA 1:100

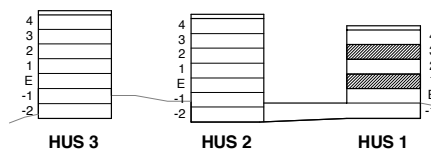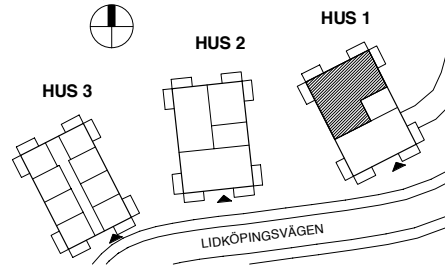



Typ 51-2  
1:1002 PLAN E  
1:1202 PLAN 2

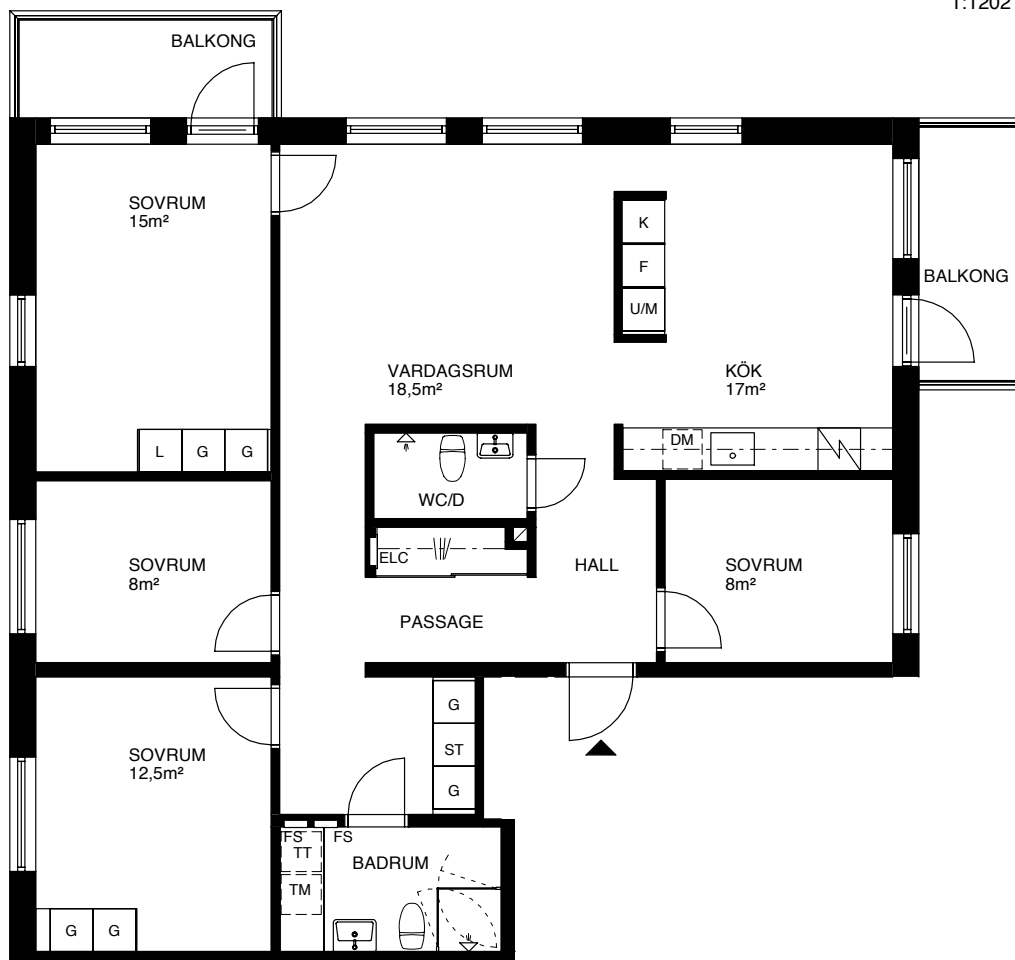

### FÖRKLARINGAR

<b>G</b> GARDEROB	<b>TM</b> TVÄTTMASKIN
<b>L</b> LINNESKÅP	<b>TT</b> TORKTUMLARE
<b>ST</b> STÅDSKÅP	<b>KM</b> KOMBIMASKIN
<b>HS</b> HÖGSKÅP	<b>KP</b> KAPPHYLLA / KLÄDSTÅNG
<b>U/M</b> UGN OCH MIKRO I HÖGSKÅP	<b>ELC</b> ELCENTRAL / MEDIASKÅP
<b>K</b> KYL	<b>FS</b> FÖRDELNINGSSKÅP
<b>F</b> FRYS	<b>S</b> SCHAKT
<b>K/F</b> KYL/FRYS	
<b>K</b> BÄNKKYL	Symboler visar endast schematisk figur, aktuell storlek redovisas i respektive lägenhetsplan
<b>DM</b> DISKMASKIN	
<b>M</b> MIKRO I ÖVERSKÅP	
<b>S</b> SPISHÅLL	

### RUMSHÖJDER

**HUS 1**  
PLAN -1: ca 2,65m  
PLAN E: ca 2,90m  
PLAN 1 - 4: ca 2,50m

**HUS 2 OCH 3**  
PLAN -2: ca 2,90m  
PLAN -1: ca 2,50m  
PLAN E: ca 2,90m  
PLAN 1 - 4: ca 2,50m

Placering av radiatorer är ej redovisade i bofaktablad.

Lokala sänkningar av rumshöjden kan förekomma i:  
BADRUM, WC, WC/D,  
HALL, PASSAGE

SKALA 1:100

