


Typ 51-1
1:1102 PLAN 1
1:1302 PLAN 3

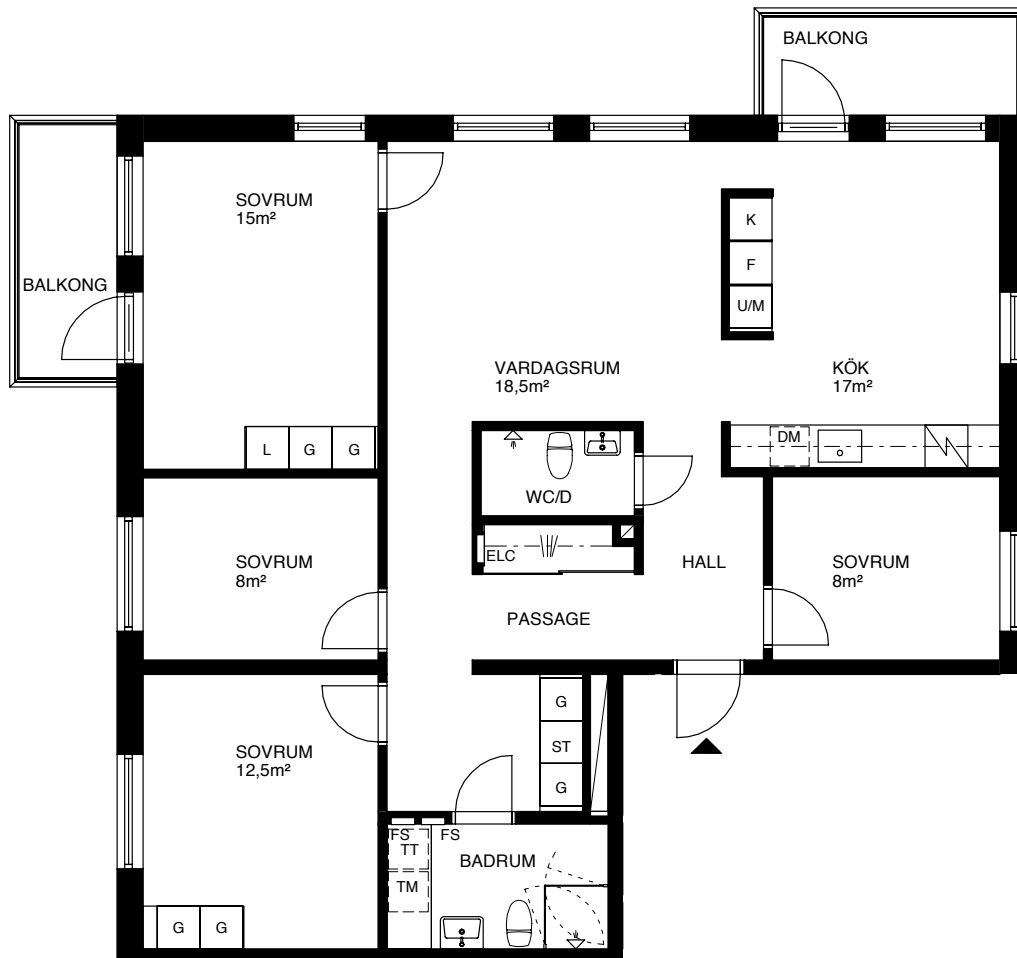

FÖRKLARINGAR

G GARDEROB	TM TVÄTTMASKIN
L LINNESKÅP	TT TORKTUMLARE
ST STÅDSKÅP	KM KOMBIMASKIN
HS HÖGSKÅP	KP KAPPHYLLA / KLÄDSTÅNG
U/M UGN OCH MIKRO I HÖGSKÅP	ELC ELCENTRAL / MEDIASKÅP
K KYL	FS FÖRDELNINGSSKÅP
F FRYSS	SCH SCHAKT
K/F KYL/FRYS	
K BÄNKKYL	
DM DISKMASKIN	
M MIKRO I ÖVERSKÅP	
S SPISHÅLL	

Symboler visar endast schematisk figur, aktuell storlek redovisas i respektive lägenhetsplan

RUMSHÖJDER




HUS 1
PLAN -1: ca 2,65m
PLAN E: ca 2,90m
PLAN 1 - 4: ca 2,50m

HUS 2 OCH 3
PLAN -2: ca 2,90m
PLAN -1: ca 2,50m
PLAN E: ca 2,90m
PLAN 1 - 4: ca 2,50m

Placering av radiatorer är ej redovisade i bofaktablad.


Lokala sänkningar av rumshöjden kan förekomma i:
BADRUM, WC, WC/D,
HALL, PASSAGE

SKALA 1:100

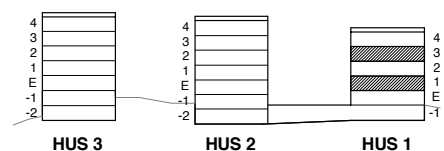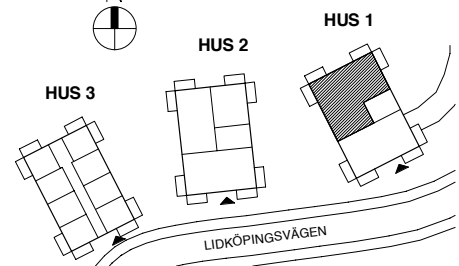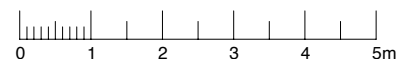



Typ 51-2
1:1002 PLAN E
1:1202 PLAN 2

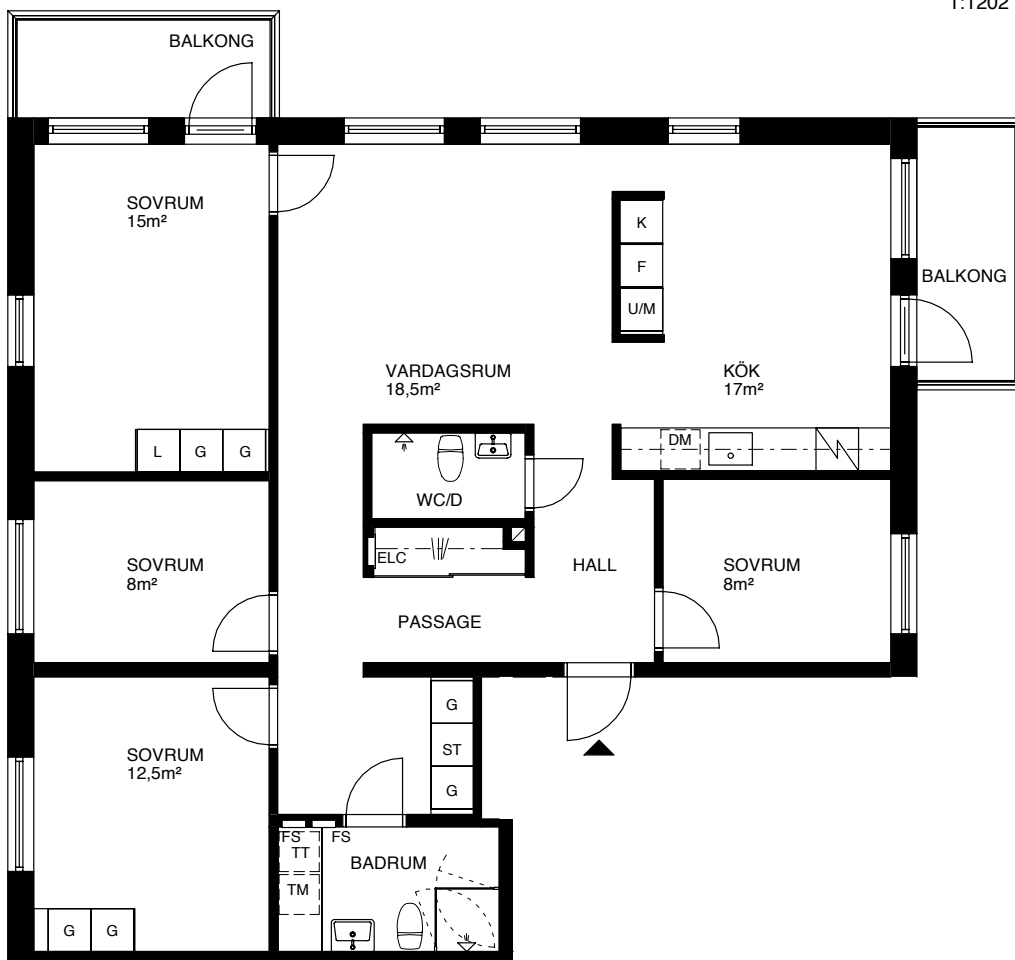

FÖRKLARINGAR

G GARDEROB	TM TVÄTTMASKIN
L LINNESKÅP	TT TORKTUMLARE
ST STÄDSKÅP	KM KOMBIMASKIN
HS HÖGSKÅP	KP KAPPHYLLA / KLÄDSTÅNG
U/M UGN OCH MIKRO I HÖGSKÅP	ELC ELCENTRAL / MEDIASKÅP
K KYL	FS FÖRDELNINGSSKÅP
F FRYS	S SCHAKT
K/F KYL/FRYS	
K BÄNKKYL	
DM DISKMASKIN	
M MIKRO I ÖVERSKÅP	
S SPISHÅLL	

Symboler visar endast schematisk figur, aktuell storlek redovisas i respektive lägenhetsplan

RUMSHÖJDER

HUS 1
PLAN -1: ca 2,65m
PLAN E: ca 2,90m
PLAN 1 - 4: ca 2,50m

HUS 2 OCH 3
PLAN -2: ca 2,90m
PLAN -1: ca 2,50m
PLAN E: ca 2,90m
PLAN 1 - 4: ca 2,50m

Placering av radiatorer är ej redovisade i bofaktablad.

Lokala sänkningar av rumshöjden kan förekomma i:
BADRUM, WC, WC/D,
HALL, PASSAGE

SKALA 1:100

