


## LÄGENHETSNUMMER

3:1102

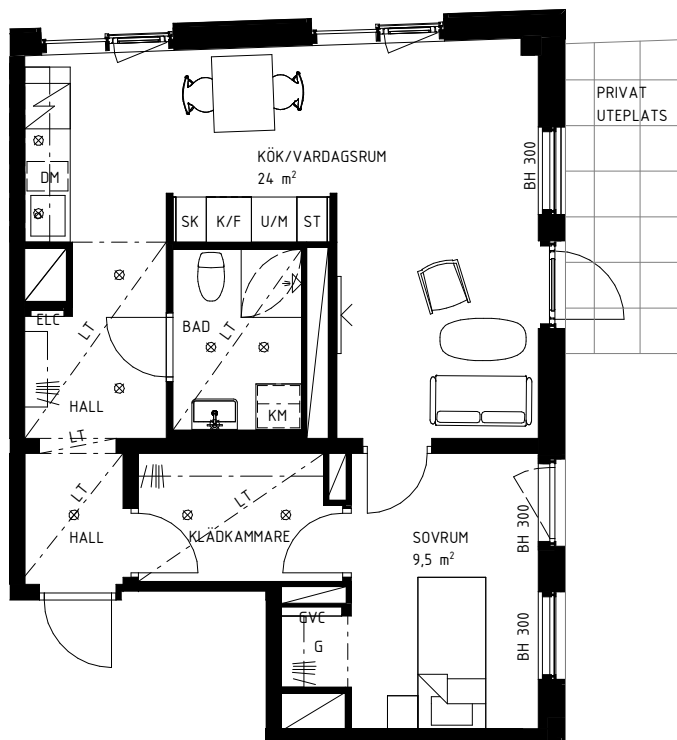

SKALA 1:100 | A4-FORMAT

## FÖRKLARINGAR

	SKAFFERI		DISKHO		ÖPPNINGSBART FÖNSTER
	STÄD		HATTHYLLA		VIKBARA DUSCHVÄGGAR AV GLAS
	KYL/FRYS		GOLVVÄRMECENTRAL		SCHAKT
	GARDEROB		ELCENTRAL/MEDIASKÅP		
	KOMBIMASKIN TVÄTT/TORK		PLATS FÖR TV		
	BÄNSKIVA MED ÖVERSKÅP		INFÄLLD SPOTLIGHT		
	SPISHÄLL		SPEGELBELYSNING PÅ VÄGG		
	UGN & MIKROVÅGSUGN		BRÖSTNINGSHÖJD		
	DISKMASKIN		LÄGRE TAKHÖJD		

RUMSHÖJD CA 2,50 m, OM INGET  
ANNAT ANGES.

FÖNSTER ÄR GLASADE NER TILL GOLV  
OM INGEN BRÖSTNINGSHÖJD ANGES.

